



分割図 S:1/100

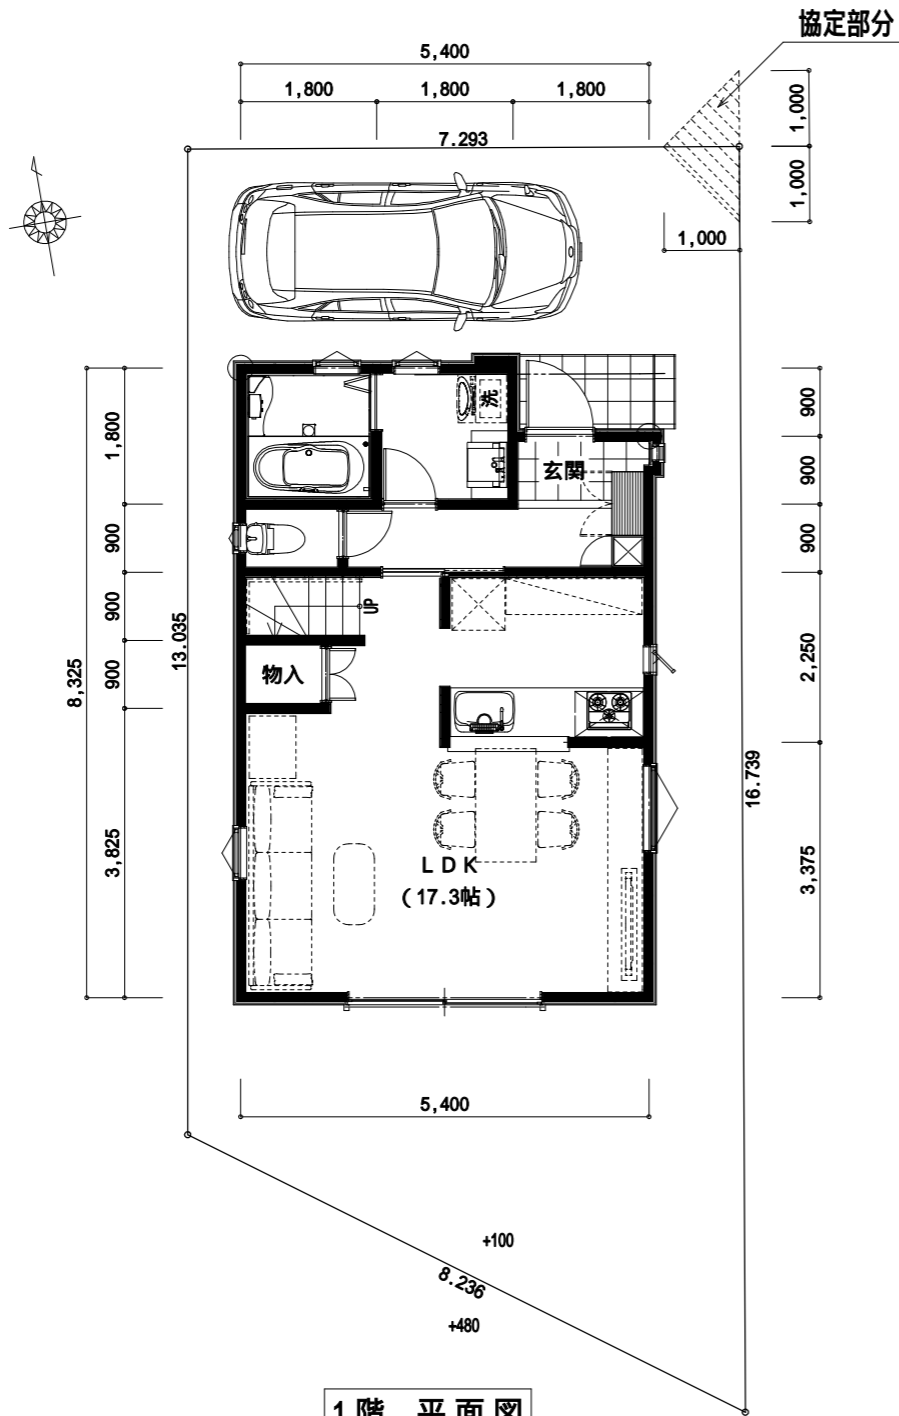

1階 平面図

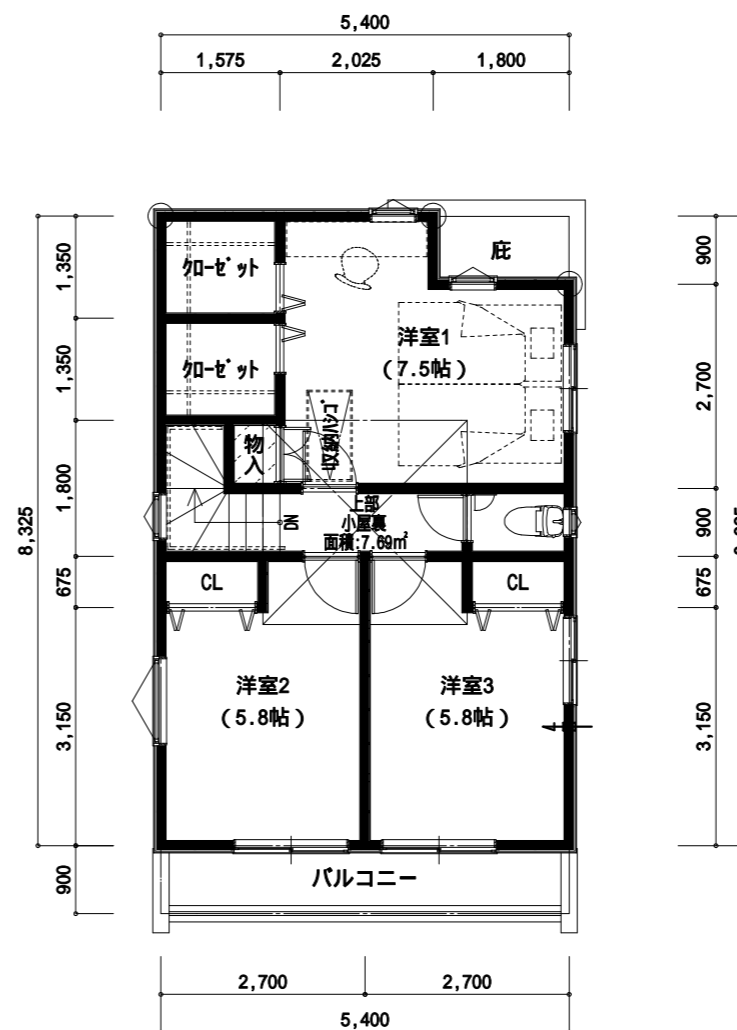

2階 平面図

トータル面積表		m ² (坪)
敷地面積	109.10	(33.00)
建築面積	43.62	(13.19)
床面積 1階	43.38	(13.12)
2階	43.33	(13.10)
延床面積	86.71	(26.22)
建蔽率	$(43.62/109.10) \times 100$	39.99%
容積率	$(86.71/109.10) \times 100$	79.48%




株式会社 エム・ティ・エム
〒167-0042 東京都武蔵野市吉祥寺南町2-20-8
TEL 0422-26-6648
FAX 0422-26-6649


2021/03/04

1/100

調布市佐須町2丁目住宅A棟

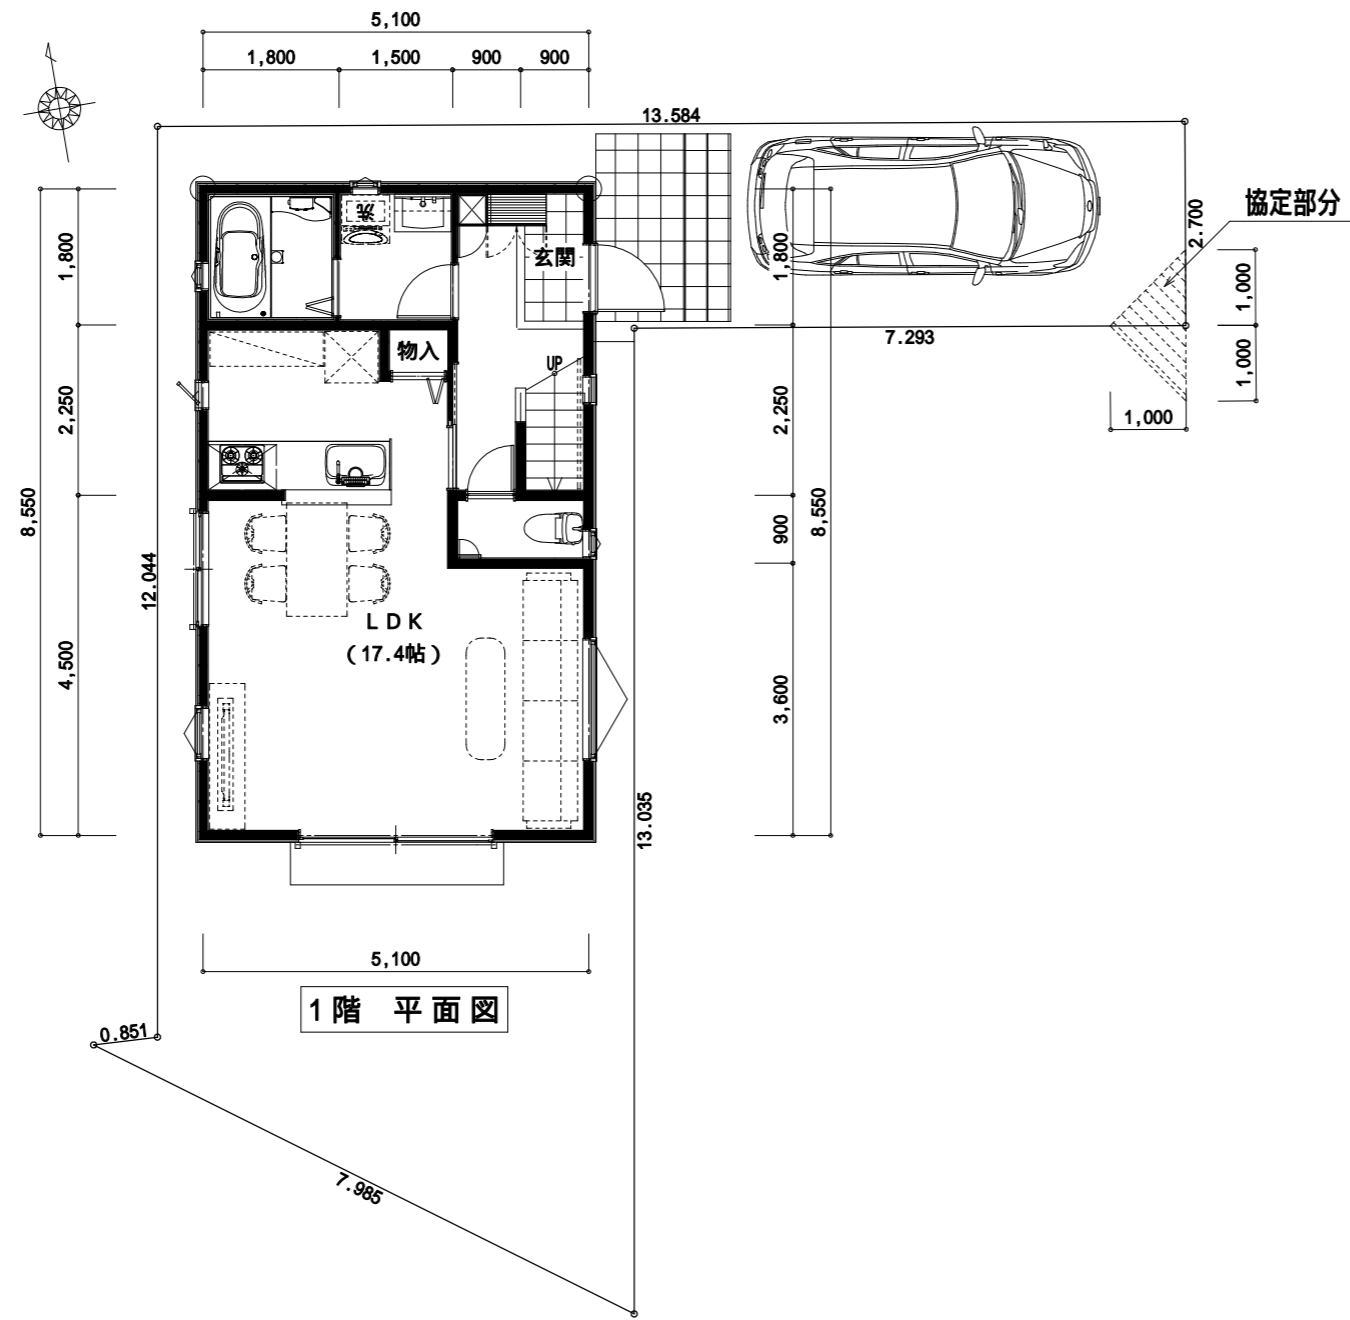

1階 平面図

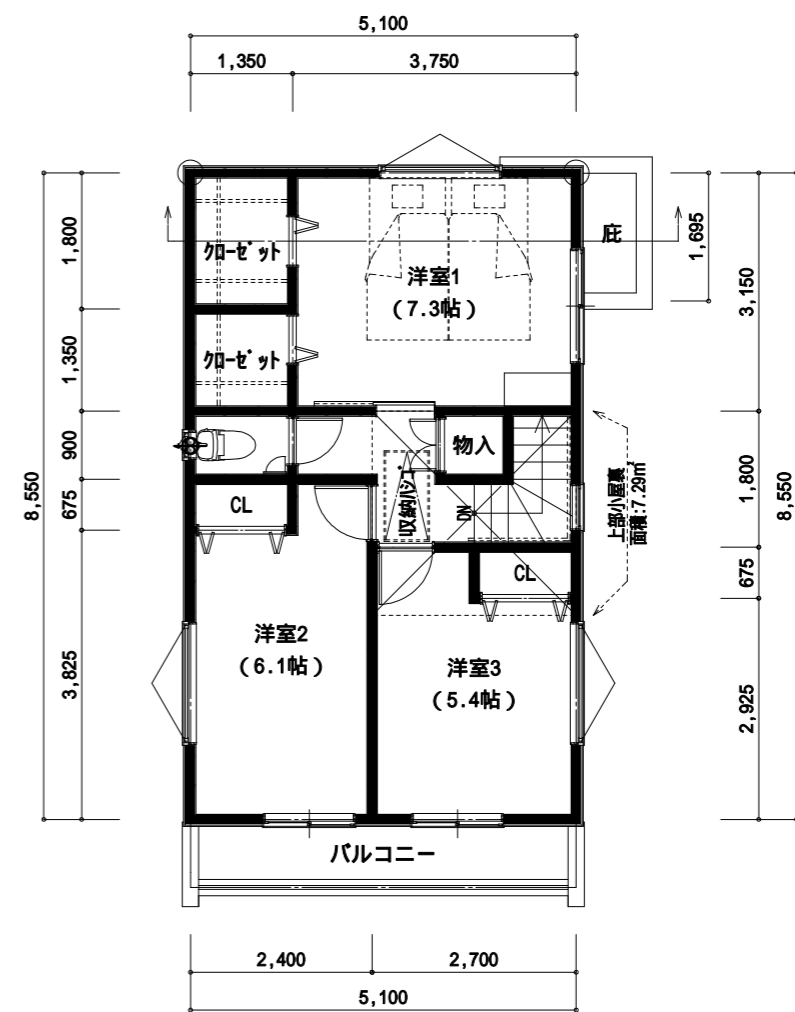

2階 平面図

トータル面積表		㎡(坪)
敷地面積	109.10	(33.00)
建築面積	43.60	(13.18)
床面積 1階	43.60	(13.18)
2階	43.60	(13.18)
延床面積	87.20	(26.36)
建蔽率	$(43.60/109.10) \times 100$	39.97%
容積率	$(87.20/109.10) \times 100$	79.93%